


*КЕКЛИЧЕВО СТОПАНСТВО 2*

СХЕМА  
на улиците в "Кекличево стопанство" I и II  
М 1:5000

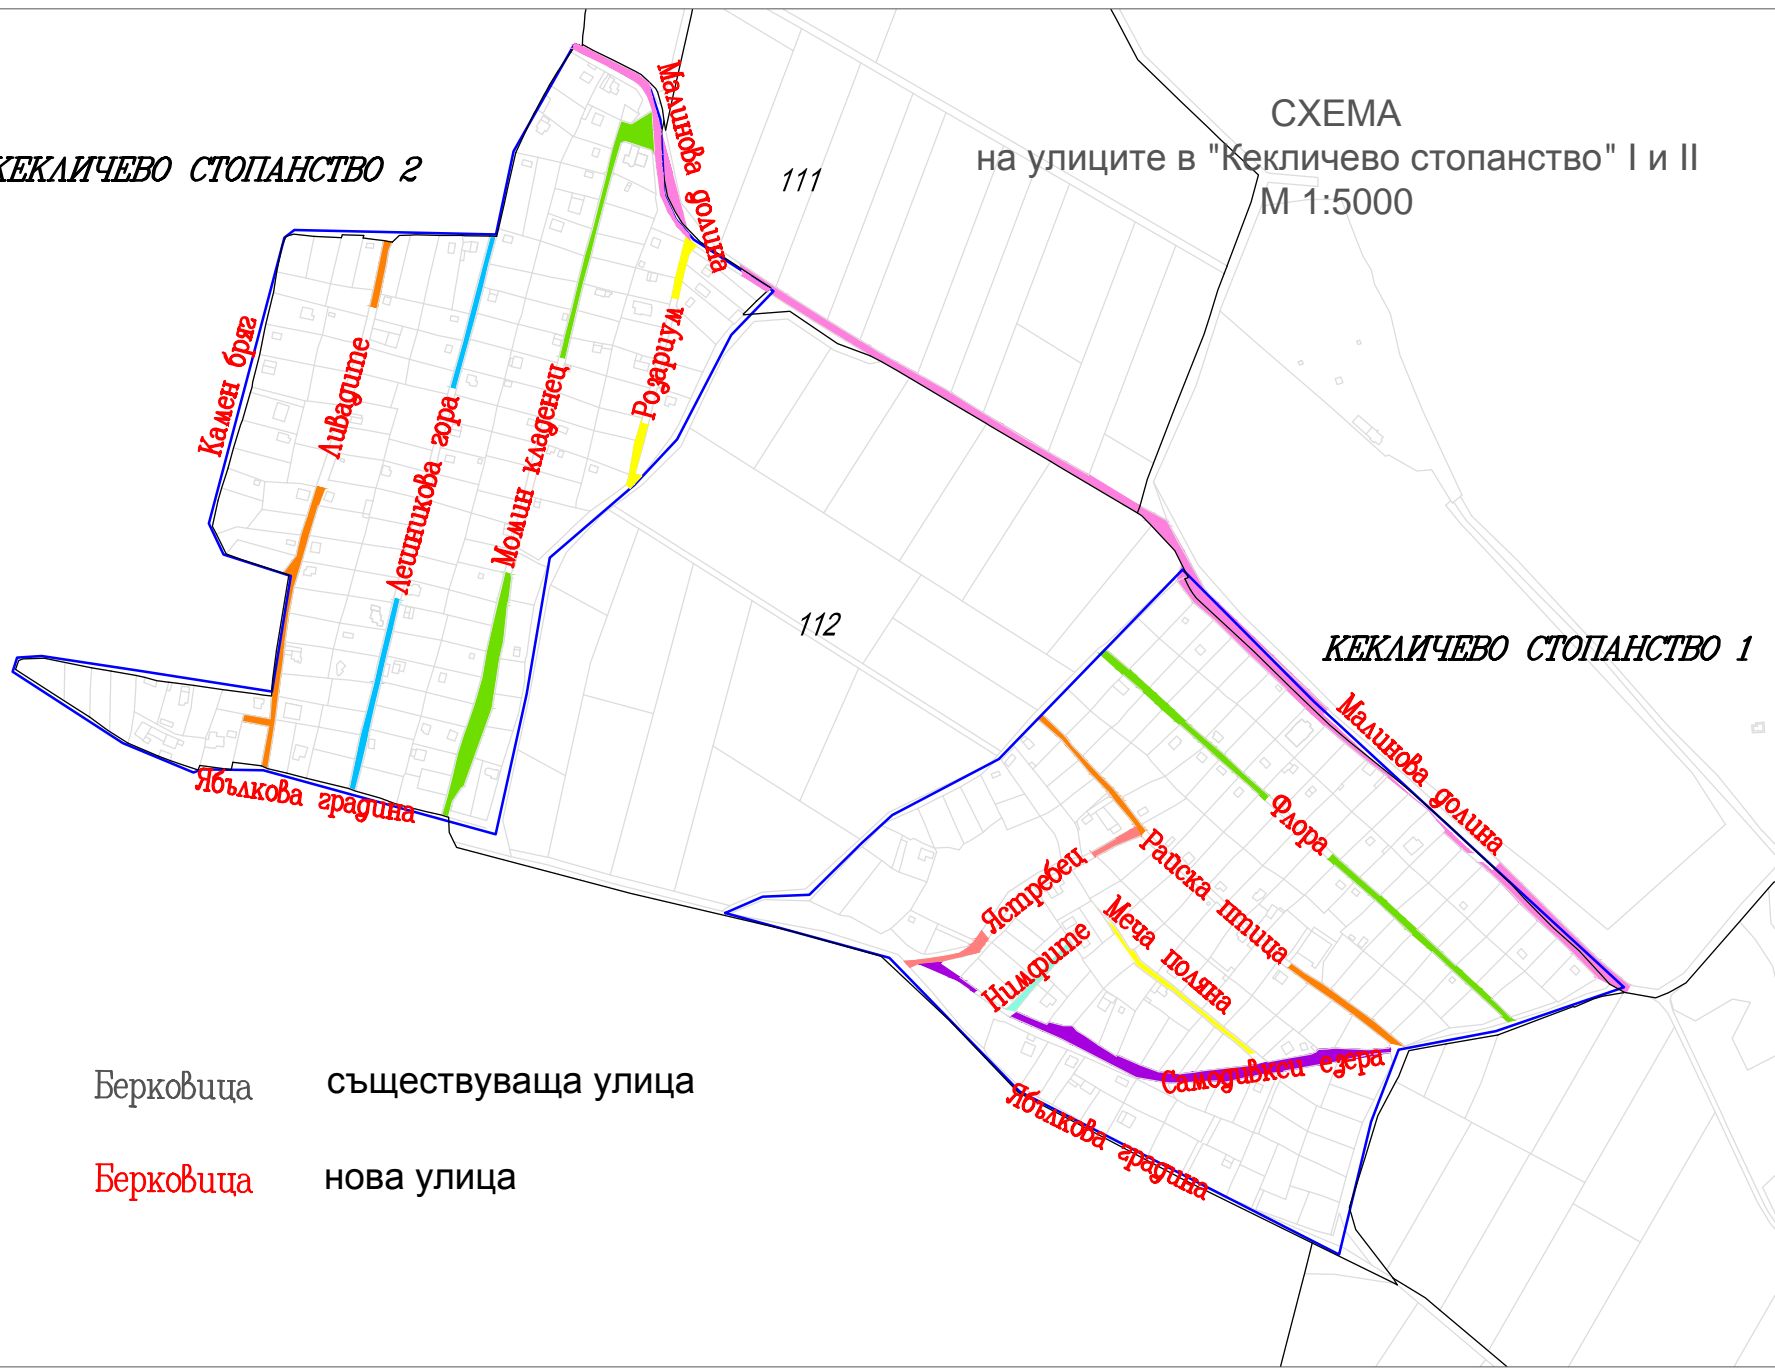

Берковица съществуваща улица

Берковица нова улица